


PASEO DE LAS COSTURERAS

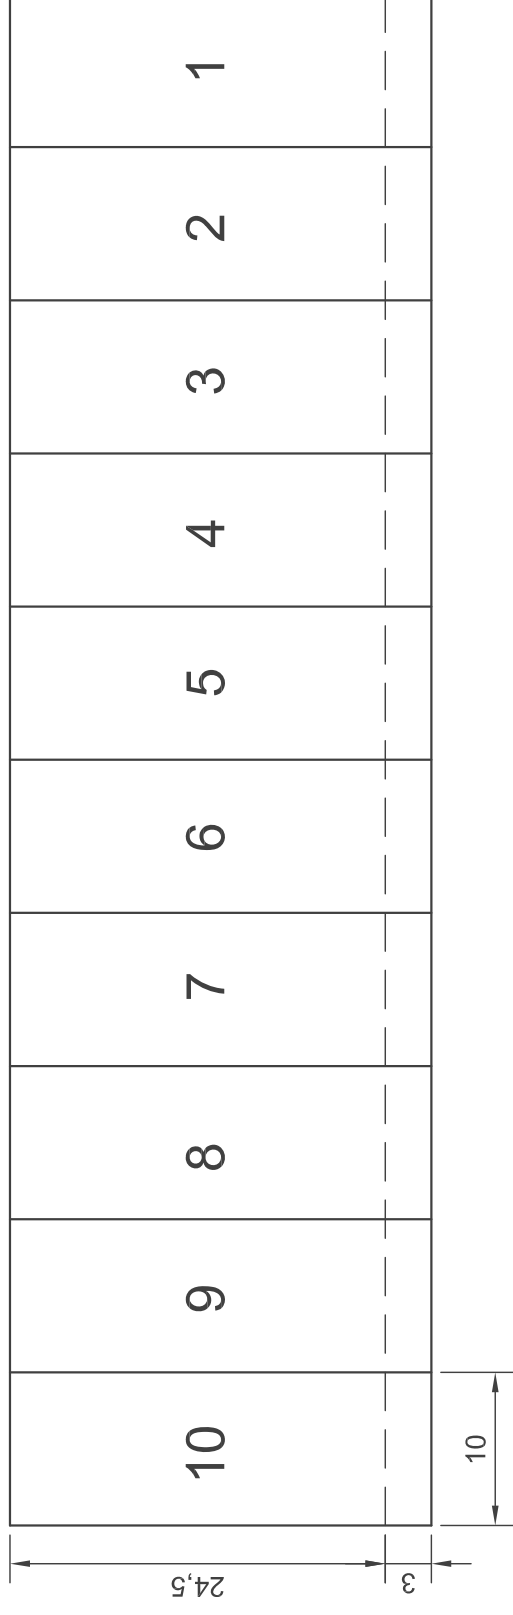


IT-2

AVENIDA DE LOS HURONES

AVENIDA PANTANO DE LOS HURONES

PASEO DE LOS BUJOS

C/ C. DE COMERCIO

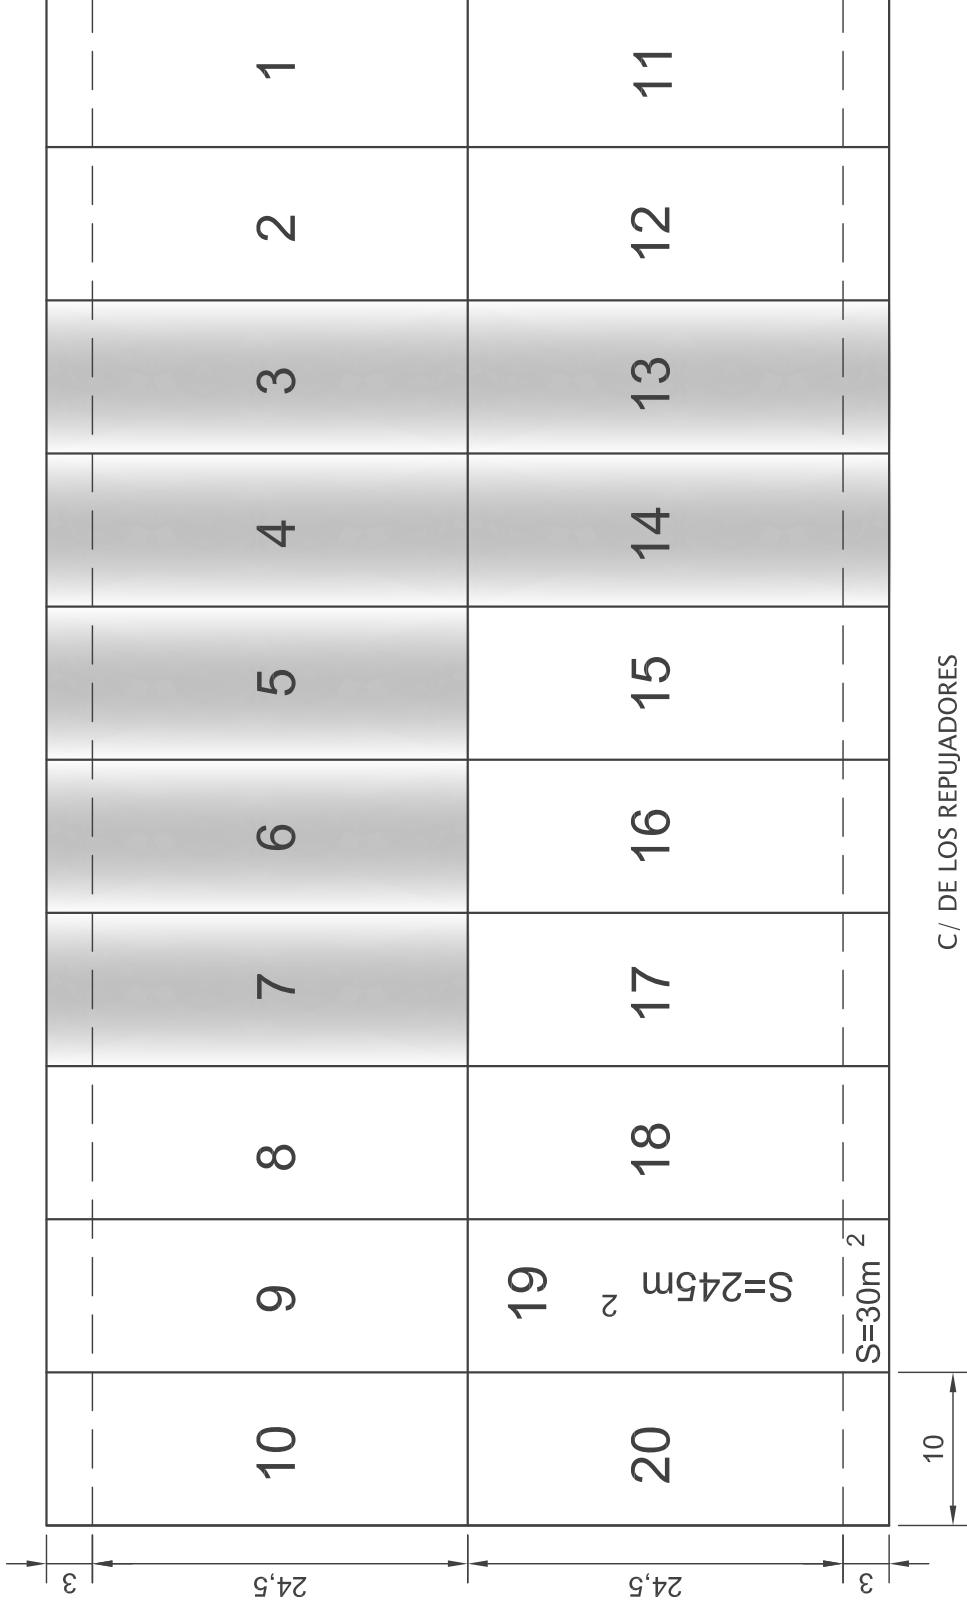

I-1

AVENIDA DE LOS REPUJADORES

C/ DE LOS REPUJADORES

PARCELA	SUP. OCUPABLE	SUP. PATIO	EDIFICABILIDAD	PRECIO
I-1 (1-20)	245 m ²	30 m ²	333,43 m ²	41678,75€

PARCELAS A ADJUDICAR

NOTA

LAS MEDIDAS ACOTADAS E INDICADAS SON APROXIMADAS, A VERIFICAR MEDIANTE LEVANTAMIENTO TOPOGRAFICO



Ayuntamiento



ARQUITECTO José Manuel Romero Lora

ENERO / 2015 000

ESCALA 1/500

VENTA DE 7 PARCELAS INDUSTRIALES EN EL I-1 DEL PLAN PARCIAL Nº1 DE UBRIQUE

PLANO DE PARCELACION

02

Nº DE PLANO